


Tyhjiä
370+377=747
627m²


JYSK
1.127 m²

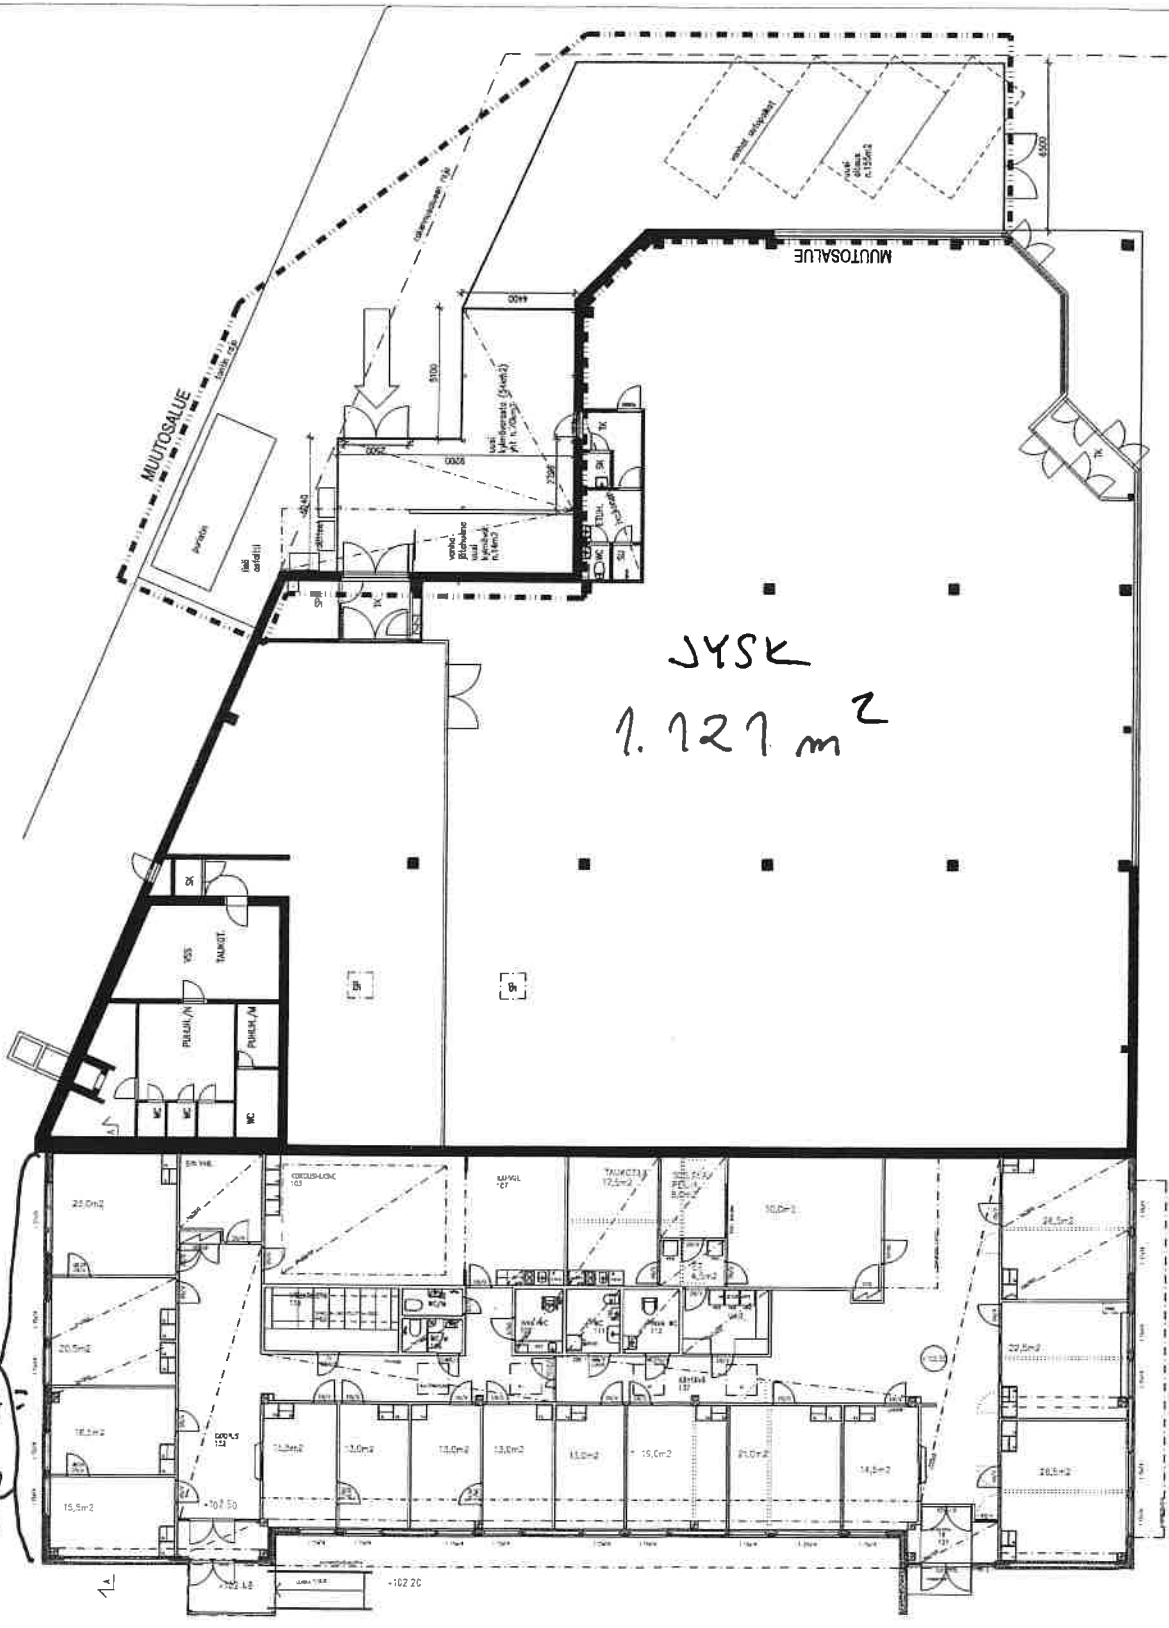

MÄÄRITELMÄN LAATIJA 1. KESKUSTÄ 2. KESKUSTÄ		MÄÄRITELMÄN PÄÄTTÄNYTTÄ 24.7.2014 L.M.	
SUUNNITTELU- KUNTO KOY SOBONRATTI Sonninaukio 2, 00100 Espoo		SUUNNITTELU- KUNTO POHJOISRAUTATIEN KUNTO 1100	
SUUNNITTELU- KUNTO 24.7.2014 L.M.		SUUNNITTELU- KUNTO 24.7.2014 L.M.	
Suunnitelmasta on ilmeisesti otettu esim.		Suunnitelmasta on ilmeisesti otettu esim.	
ARK P-02		ARK P-02	



OSALLISTUMIS- JA ARVIOINTISUUNNITELMA
SORTOHAKA II C ASEMAKAAVAN MUUTOS
FORSSAN KAUPUNKI MAANKÄYTÖN SUUNNITTELU

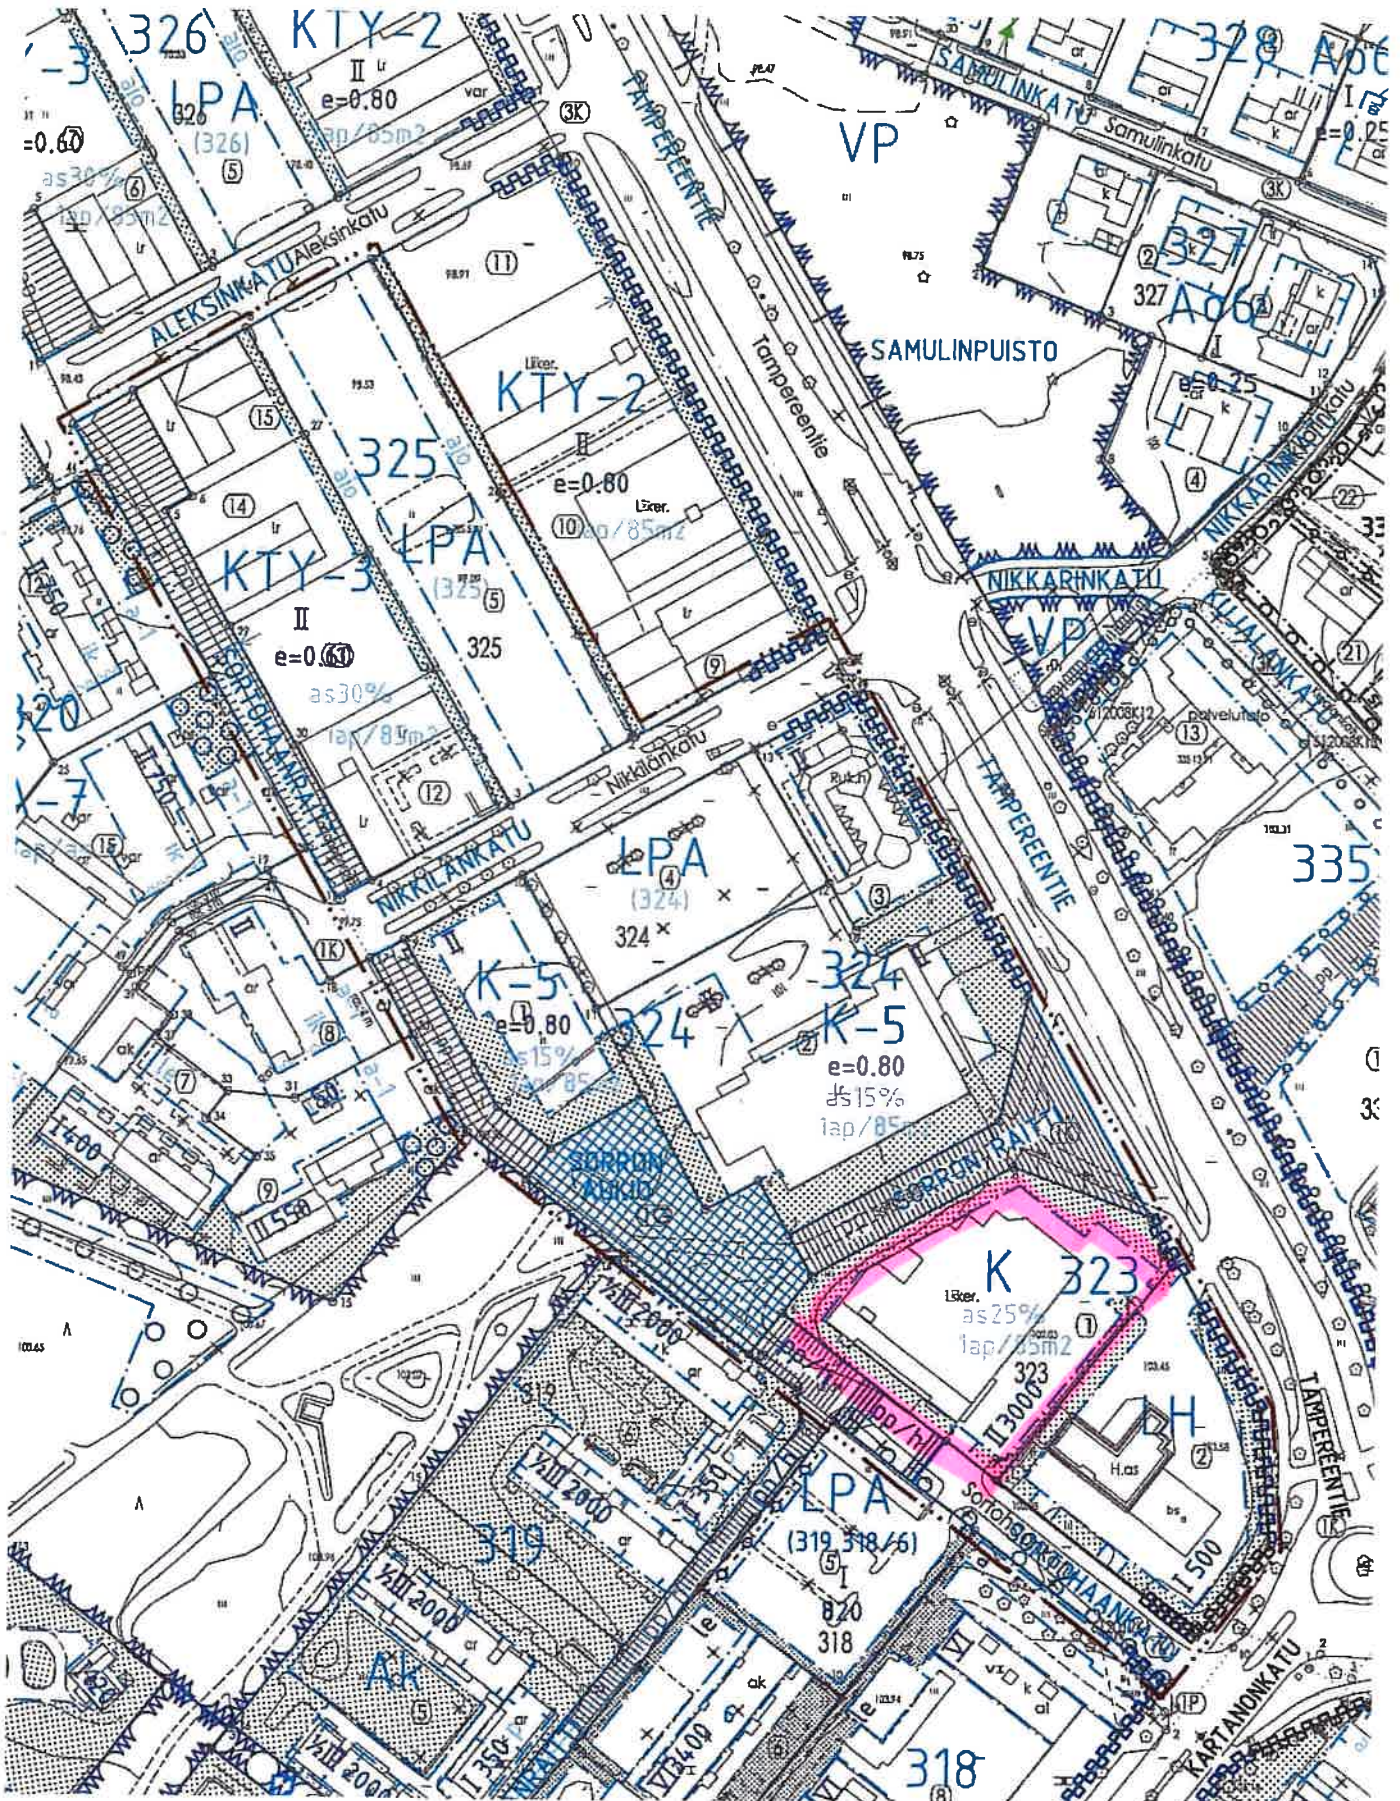

OTE AJANTASA-ASEMAKAAVASTA JA KAAVA-ALUEEN RAJAUS